


Район Тюменский
поселок Боровский

ПЛАН
1 этаж

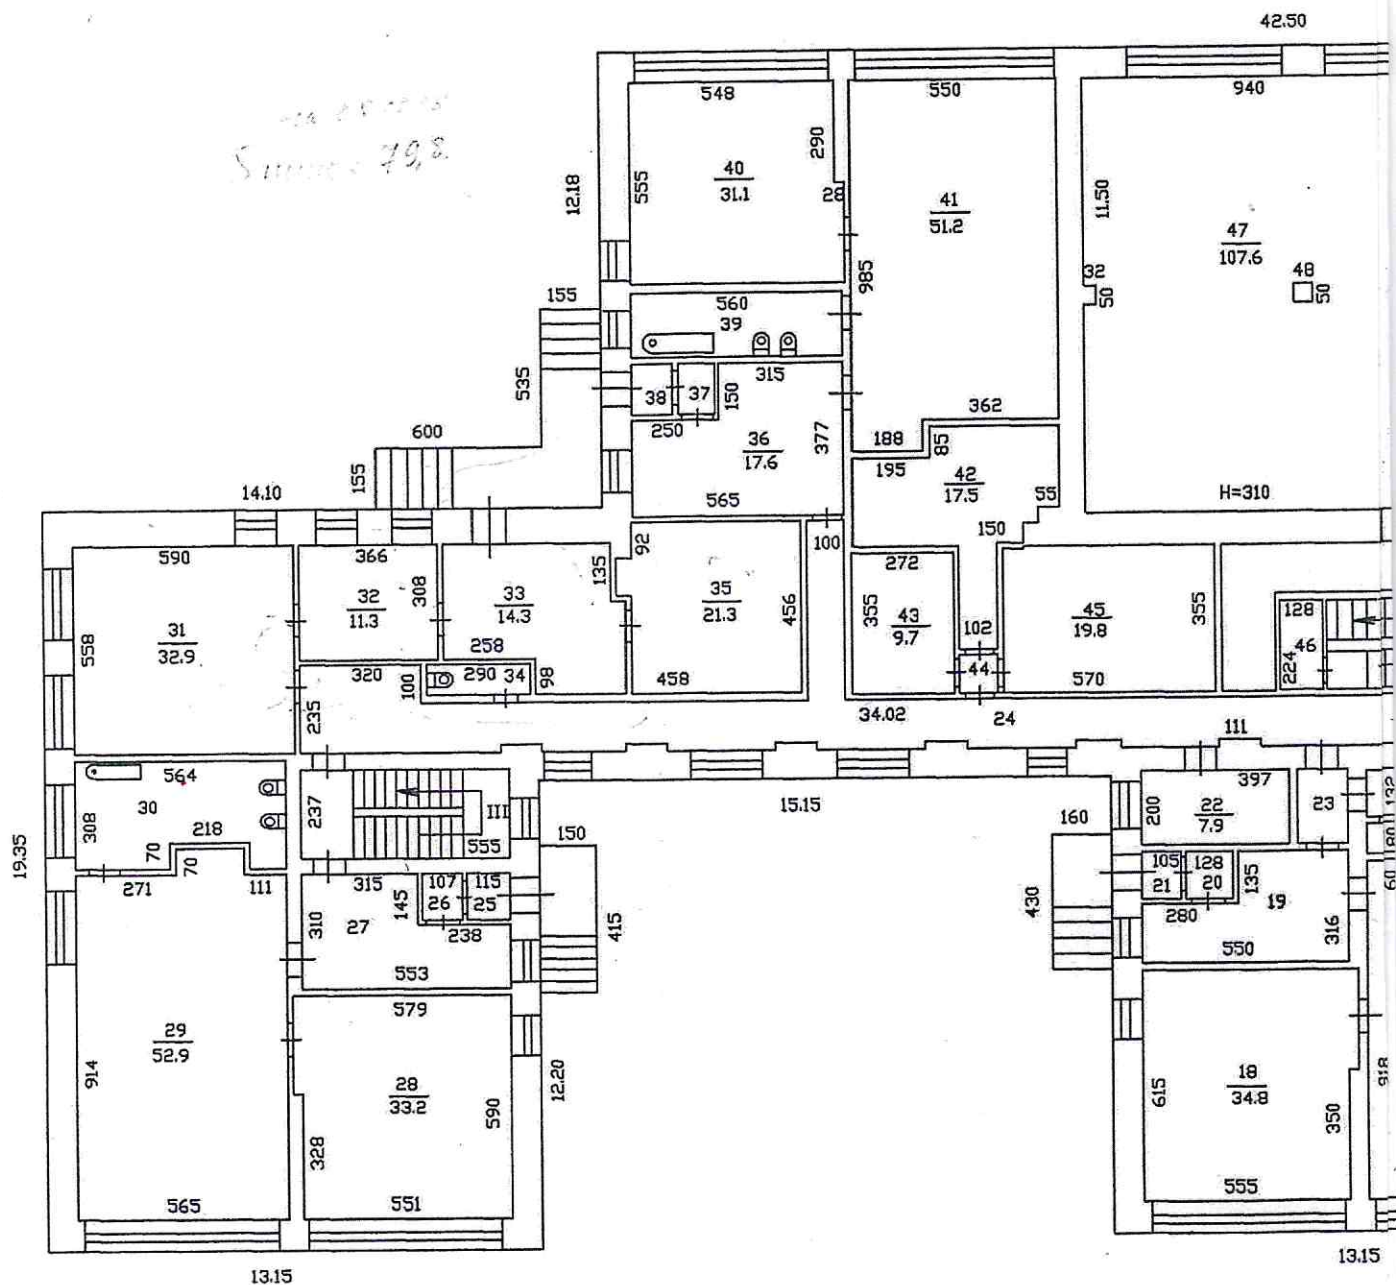


Масштаб 1:200
Дата: 19.01.2006 г.

ул. Горького 10,
строение 1

Лит А
Н=680

100 08/08/85 = 100 749

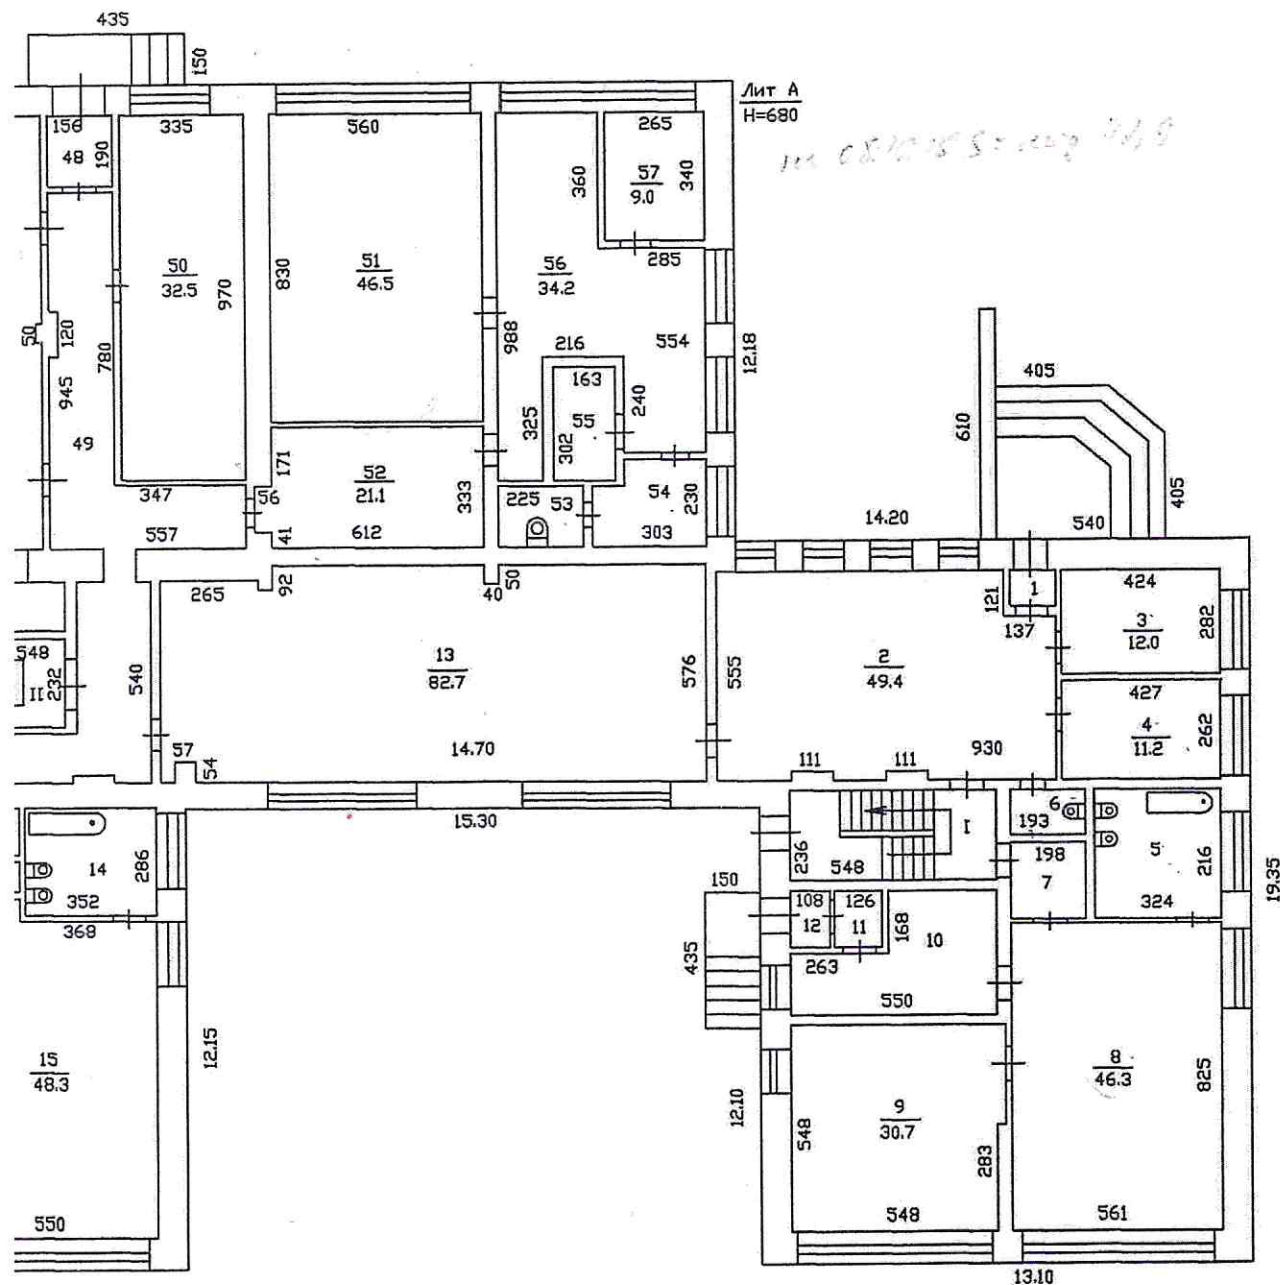

Техник - Инвентаризатор Л.А.
Проверил - Е.Л.
Г.Л.

